

GRUNDRISSCHEMA HAUS 2

Büelgass 5 - CH-6204 Sempach
T +41 41 460 46 49 www.unit.ch

Projekt:

Plan Nr: 51.00.09 AP

C1 08.08 WOHNÜBERBAUUNG MARTINSHÖHE, SEMPACH

Dat.: 24.03.16

Rev.: 15.2.17


PL.Gr.: A4

gez.: MBL

Haus 2A
2A Links 2A Rechts

Haus 2B
2B Links 2B Rechts

Haus 2C
2C Links 2C Rechts

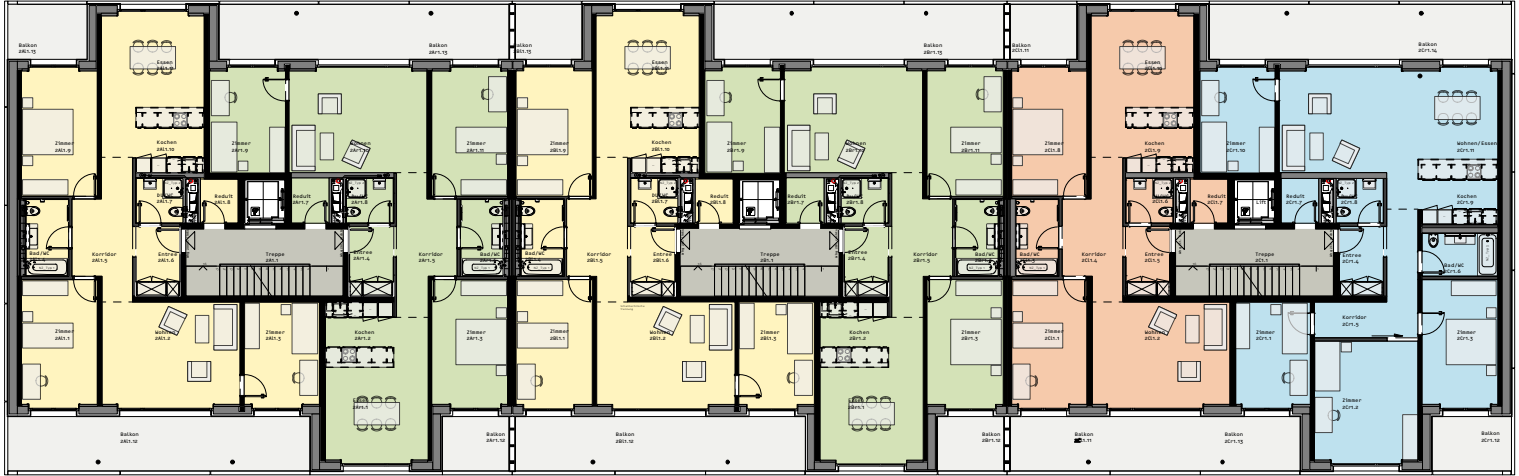

1. bis 4. Obergeschoss

Haus 2A
2A Links 2A Rechts

Haus 2B
2B Links 2B Rechts

Haus 2C
2C Links 2C Rechts



Erdgeschoss